



GROENE WIG UITHOF

CONCEPT MASTERPLAN JUNI 2016




- Legenda**
- plangrens
 - water
 - 2.70 bestaande maaiveldhoogtes
 - 1.20 nieuwe maaiveldhoogtes
 - bestaande schilmeas / verplaatste bestaande schilmeas / nieuw te plaatsen schilmeas (model als bestaand) / hoogte aangek. naar uit te werken
 - beekwaaier Jeugdland
- Materialisatie**
- zelfde / nieuw bestaand
 - zelfde / afgevoerd met gat op 10 cm
 - zelfde / nieuw / nieuwe deklaag
 - grintwaaier
 - betonplaat 30 x 30 cm grijs, halteswaaierband
 - grintwaaier
 - betonwaaier BKK roodbruin vliegbetonband
 - betonwaaier BKK zwart vliegbetonband
 - bank te Griessen dubbelste type Planc plant of geschild
 - hekwerk Jeugdland, naar uit te werken
 - locatie stuwbakken
- bestaande / te handhaven bomen**
- GS *Gleditsia triacanthos* 'Sunburst'
 - FS *Fagus sylvatica* 'Dawson Purple' | Zuilbeek
 - PR *Persea formicosa* 'Vogelboom'
 - FR *Ficus religiosa* 'monstrata'
 - QU *Quercus palustris*
 - DR *Quercus robur*
- nieuwe te planten bomen**
- GR *Persea formicosa* 'Vogelboom'
 - FR *Ficus religiosa* 'monstrata'
 - QU *Quercus palustris*
 - DR *Quercus robur*
- bestaande / te handhaven bosvelden**
- BO *Bosveld*

Gemeente Almere DSO - Slederbouw en Landschap

Almere haven de Uithof
IM1
Inrichtingsplan IM1 Uithof

1/3

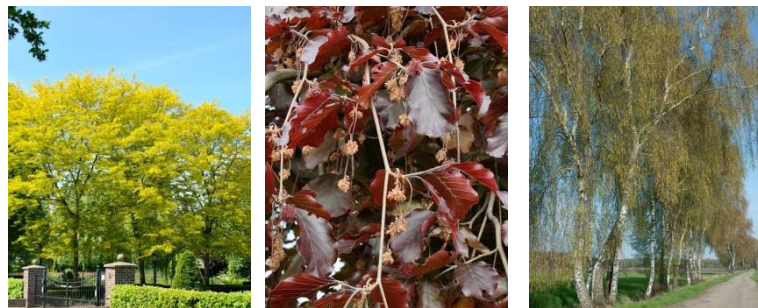


- Rode zuilbeuk
- Gleditsia
- Vleugelnoot
- Taxodium
- Vleugelnoot
- Papierberk
- Beukenhagen




NIEUWE KLEURRIJKE PARKBOMEN, HAGEN EN ZITHEUVELS

PROFIEL A

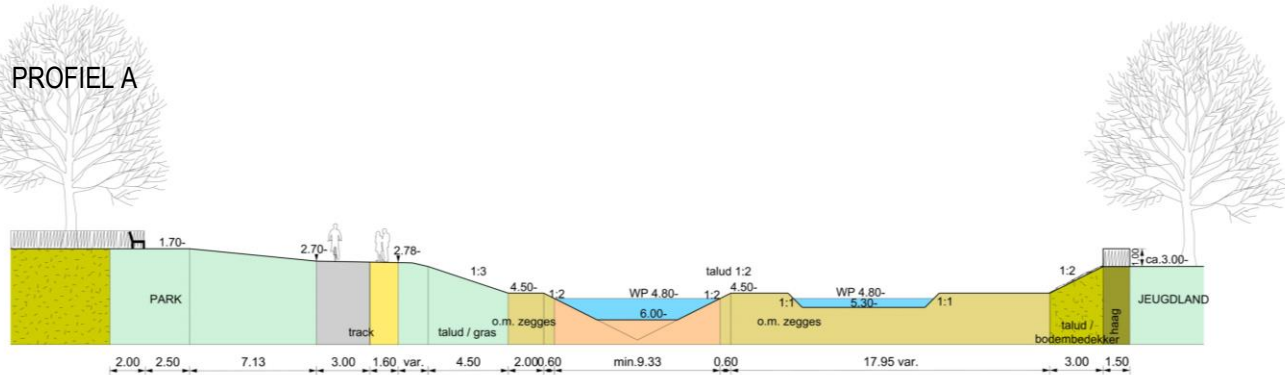

KAPPLAN



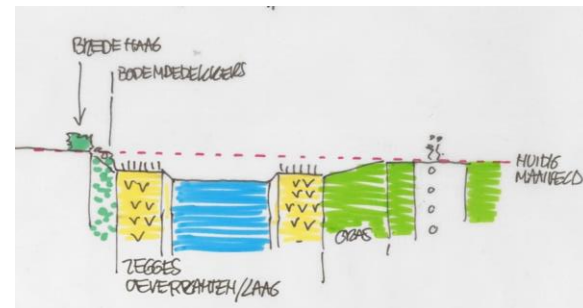


EILAND

- Nieuwe waterpartijen in slingerend verloop
- Getrapt profiel met groene taluds, water en lager deel met waterminnende planten

PARKROUTE

- verbindende route voor fietsers en voetgangers door het park
- Parkbeleving en ontmoeting
- karakteristieke kleuren, verlichting en zitbanken


PROFIEL C

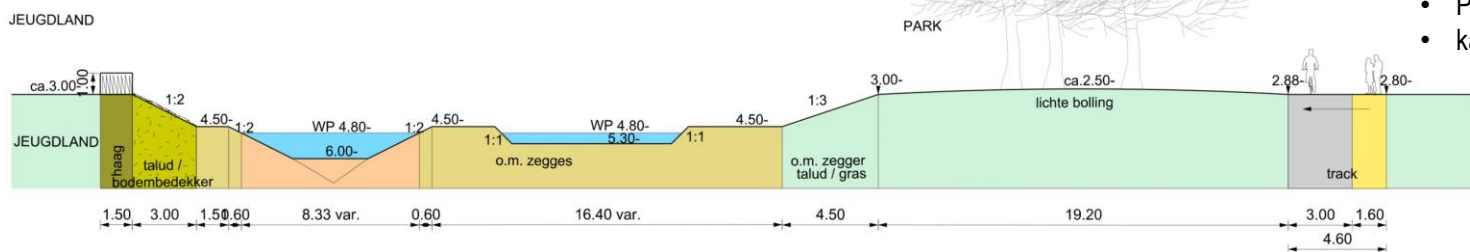

PARKROUTE



GROENE WIG UITHOF

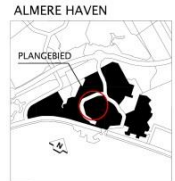


- Legenda**
- plangrens
 - asfalt /rijweg bestaand
 - asfalt/fietsroute
 - voetpad 1.50 m breed
 - bestaande bosvakken (randen herinplanten)
 - gras
 - water
 - bestaande bomen
 - nieuw te planten bomen
 - te verwijderen bomen
 - struiken | fruit |
 - te verwijderen beplanting
 - kastanje houten hekwerk, hoogte = 1,20m
 - bijeenkast, Ymker: (Frank Hamerlynck)
 - boomstammen geent met paddestoelen "Oesterzwammen"
 - haag Cornus mas 1,20 m hoog
 - bestaande maaielvelthoogtes
 - zitbanken (nader te bepalen)
 - te verwijderen topografie
 - bestaande lichtmast
 - bloemenweide t.b.v. bijen en vlieders gramensel CR2
 - geuren/kruidentuintjes (nader uit te werken)
 - waterplanten | gele pomp |
 - pergola
 - ontgraven t.b.v. kom
 - natuurlijke oever

- Asortimentsvoorstel**
- BESTAANDE BOSVAKKEN**
 (randen opschonen en opnieuw inplanten)
 (en aanvullen binnen bestaand bosvak)
- Prunus spinosa 10 %
 - Cataegus monogyna 20 %
 - Rosa rubiginosa 10%
 - Ligustrum vulgare Varide 10 %
 - Sambucus nigra 5 %
 - Viburnum myrtidifolium 3%
 - Mespilus germanica 3%
 - Rubus ulmifolius (randen) 10 %
 - Corylus speciosa 25 %
 - Corylus avellana 'Coarford'
 - Corylus avellana 'Empoie nr. 1'
 - Corylus avellana 'Triana von Frauenhof'
 - Corylus avellana 'Haltacha Riesen'
 - Corylus avellana 'Langs Spaanse'
 - Corylus avellana 'Merveille de Bolwiller'
 - Corylus avellana 'Kottingham Fruite'
 - Corylus avellana 'Purpurea'
- BESTAANDE BEPLANTING**
 (opschonen en opnieuw inplanten)
- Ameletanther 10 %
 - Rosa Nevada 10%
 - Rubus ulmifolius 50 %
 - Corylus avellana (bestaande handhaven) 10 %
 - Cornus mas 10 %
- BLOEMENWEIDE**
 CR2
- Trifolium pratense 'Rode klaver'
 - Trifolium repens 'Witte klaver'
 - Lupinus angustifolius 'Blauwe lupine'
 - Luzerne 'Medicago sativa'
 - Festuca rubra 'rood zweikgras'
 - Pleium pratense 'Timothees gras'
 - Symphitum officinale 'smeewortel'

- GROTE BOMEN**
- hoge bomen: grote bomen : stuks, 25% maat 25-30 cm. en 75 % 16-18 cm.
- JJA Juglans regia 'Amoyon'
 - JJBuc Juglans regia 'Buccaneer'
 - JJB Juglans regia 'Bolle Jan'
 - JJBro Juglans regia 'Brosiusview'
 - JJCh Juglans regia 'Chiara'
 - JJCoE Juglans regia 'Coenen'
 - JJCY Juglans regia 'Cyril'
 - JJDKS Juglans regia 'Dwarf karik 3'
 - JJDKS Juglans regia 'Dwarf karik 5'
 - JJM Juglans regia 'Mars'
 - JJPow Juglans regia 'Pivovskij'
 - JJPov Juglans regia 'Proslavski'
 - JJPur Juglans regia 'Purpurea'
 - JJR Juglans regia 'Ria'
 - JJRd Juglans regia 'Rode Donau'
 - JJm Juglans regia 'zwarte noot'
 - JJcin Juglans chinensis (boternoot)
 - JJail Juglans ailantifolia (harrood)
 - CaC Carya ovata 'Clover' (pecannoot)
 - CaW Carya ovata 'Wesche'
 - CaY Carya ovata 'Yoder'
 - CaF Carya ovata 'Fayetta'
 - CaH Carya ovata 'Henry'
 - CaM Castanea mollissima (Chinese kastanje)
 - CaG Castanea sativa 'Glabra' (tamme kastanje)
 - CaMdl Castanea sativa 'Marron de Lyon'
 - CaVVG Castanea sativa 'Vincent van Gogh'
 - AlG Alnus glutinosa (zwarte eik)
 - Qu Quercus robur (zomereik)
 - Fa Fagus sylvatica (beuk)
 - FaA Fagus sylvatica 'Alportpurpurea' (rode beuk)
 - Tc Tilia cordata (Linde)
 - Ro Robinia pseudoacacia
 - Ea Elaeagnus angustifolia (smalle olijfwig)
 - Pr IL Prunus avium 'Inspicuosus Lotens'
 - Pr PM Prunus avium 'Pater van Mansveld'
 - Sc Salix caprea (t.b.v. 'svogel')

- KLEINE BOMEN**
- kleine bomen : circa stuks, maat 10-12 cm, 130 stuks (Hoogstam) en grote heesters (1,25 m / 1,50 m.)
- Pr RV Prunus Reine Victoria
 - Pr RC Prunus Reine Claude
 - Pr M Prunus Mirabelle
 - Pr O Prunus Ontario
 - Pr K Prunus Kwets
 - Pr Du Prunus Dulcis (Amandelboom)
 - Pr Cz Prunus Czar
 - Pr W Prunus Conference
 - Pr Cl Prunus Clapp's
 - Pr W Prunus Winterreal
 - Pr GW Prunus Gieser Wilderman
 - MaJ Malus James grieve
 - MaE Malus Esler
 - MaA Malus Alkmene
 - MaL Malus Lombardi Caville
 - MaSvB Malus Schone van Boskoop
 - MaS Malus Dymharszant
 - MaS Malus sylvestris (wilde appel)
- KLEIN FRUIT**
- te planten klein fruit, de plaatsen voor de struiken n.t.b. (zwarte bes, rode bes, kruisbes) groepswijs planten ca. 10 m2
- Ribes rubrum rode aalbes
 - Rubus idaeus x fruticosus framboos
 - Rubus idaeus x 'Fildogd' gele herfstframboos
 - Rubus x loganobaccus loganberry
 - Rubus fruticosus bramen
 - Rubus phenicolicus Japanse wijnbes
 - Ribes uva-crispa 'Tivicta' kruisbes
 - Ribes nigrum zwarte bes
 - Ribes nidigrolaria
 - Vaccinium Vitis-Idaea
 - Actinidia arguta kiwisbes
 - Gaultheria shallon Shallon Fruit

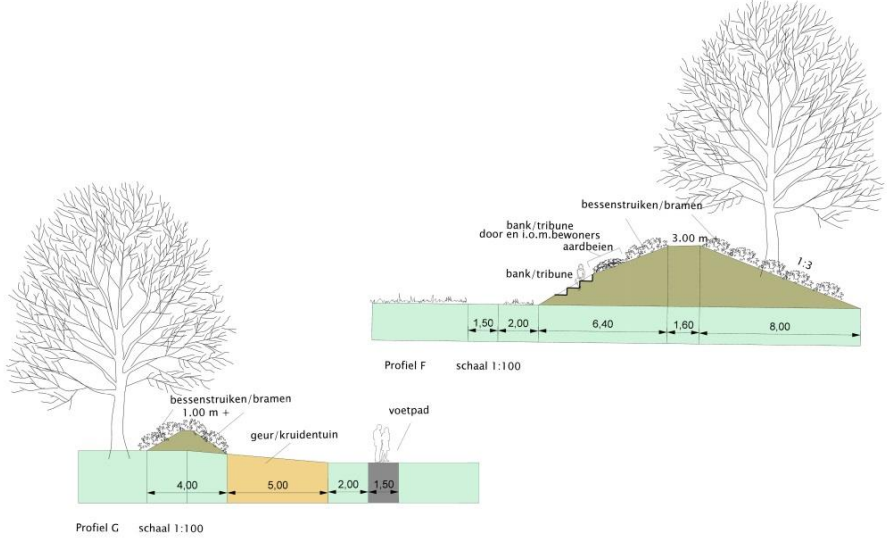

Gemeente Almere DSO - Stedenbouw en Landschap



Almere haven de Uithof
 IM1
 Inrichtingsplan Voedselbos

3/3
 bestaandebos: 91102-0604-01-01
 model: april 2018

1:500


voor meer informatie over het voedselbos:
www.parkuithofalmere.nl

VOEDSELBOS 2018

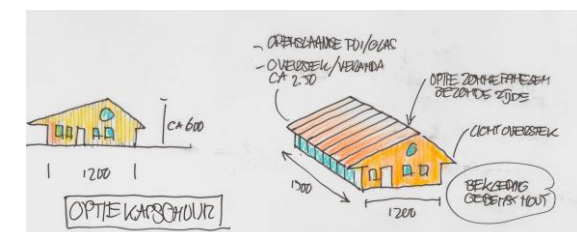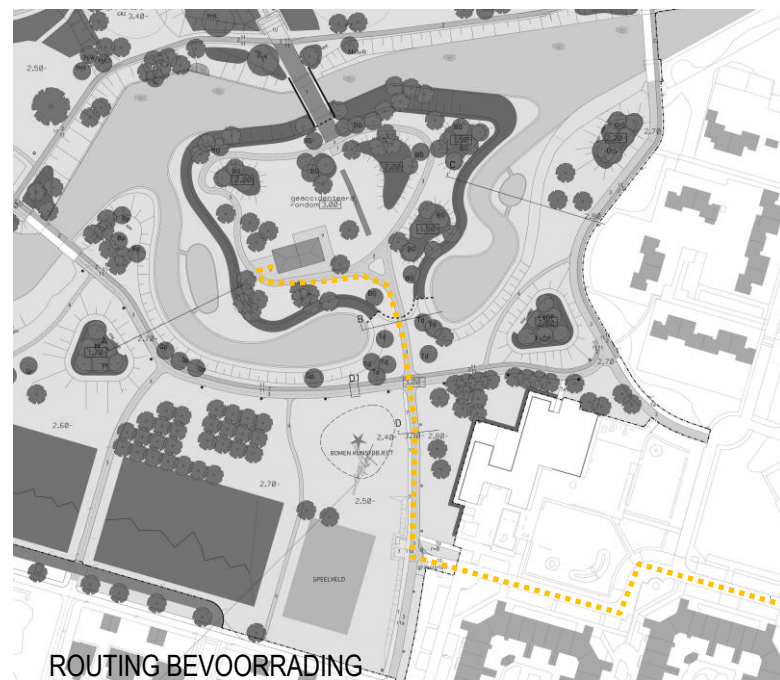

REFERENTIEBEELDEN KAPSCHUUR

ROUTING BEVOORRADING

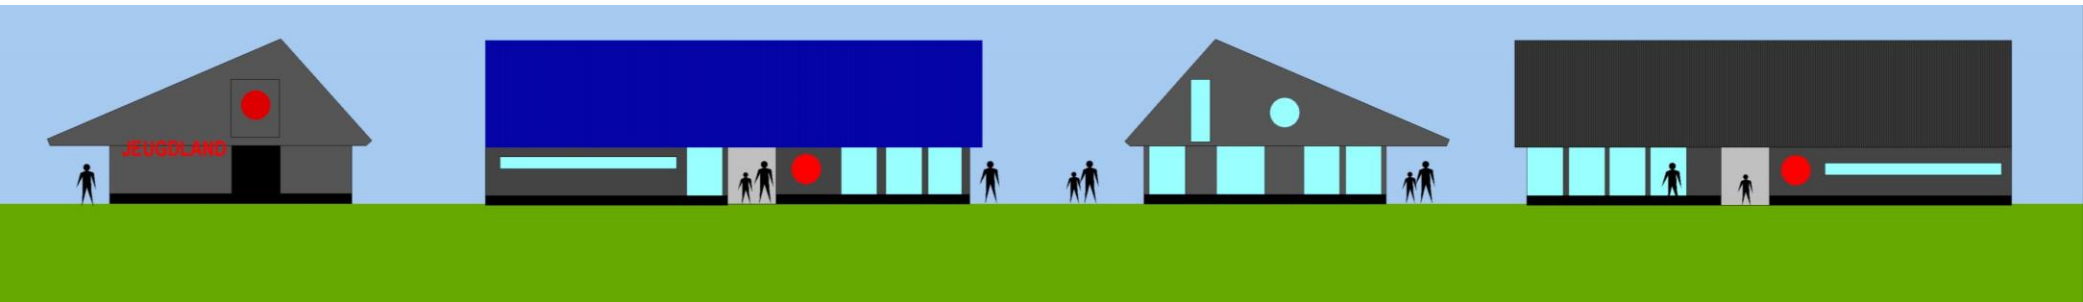



REFERENTIEONTWERP GEBOUW

GROENE WIG UITHOEF

UITGANGSPUNTEN JEUGDLAND 2018



17.11.2012 11:38

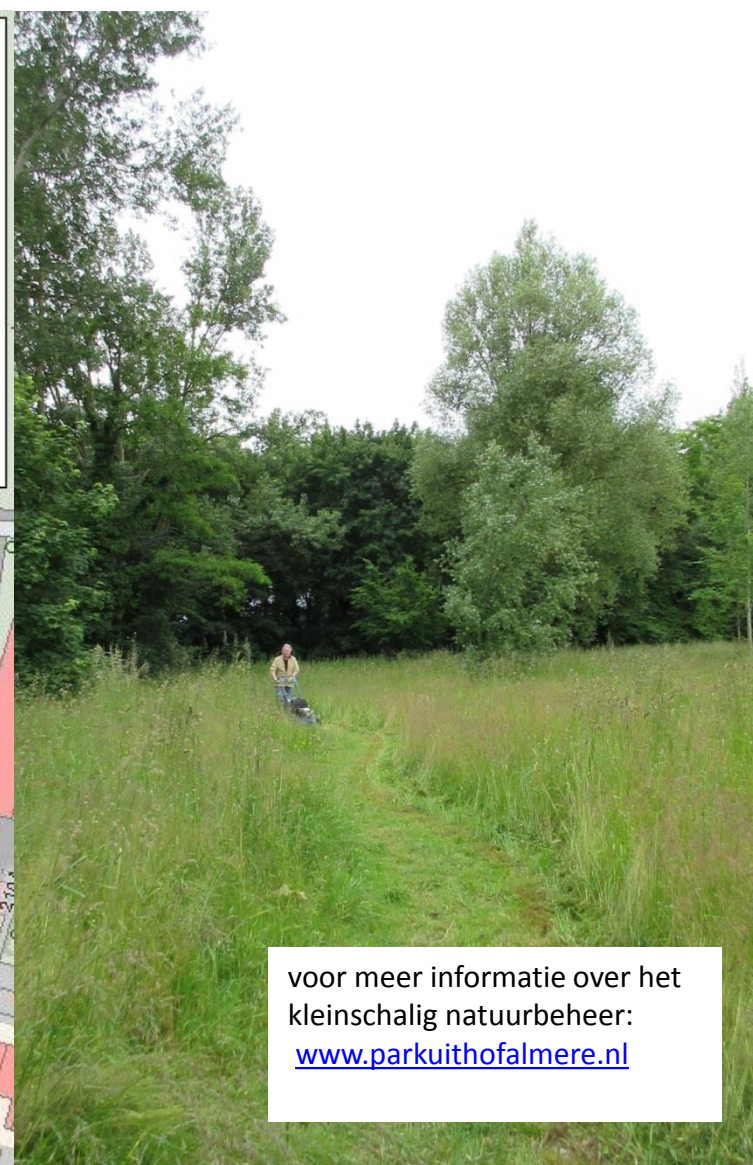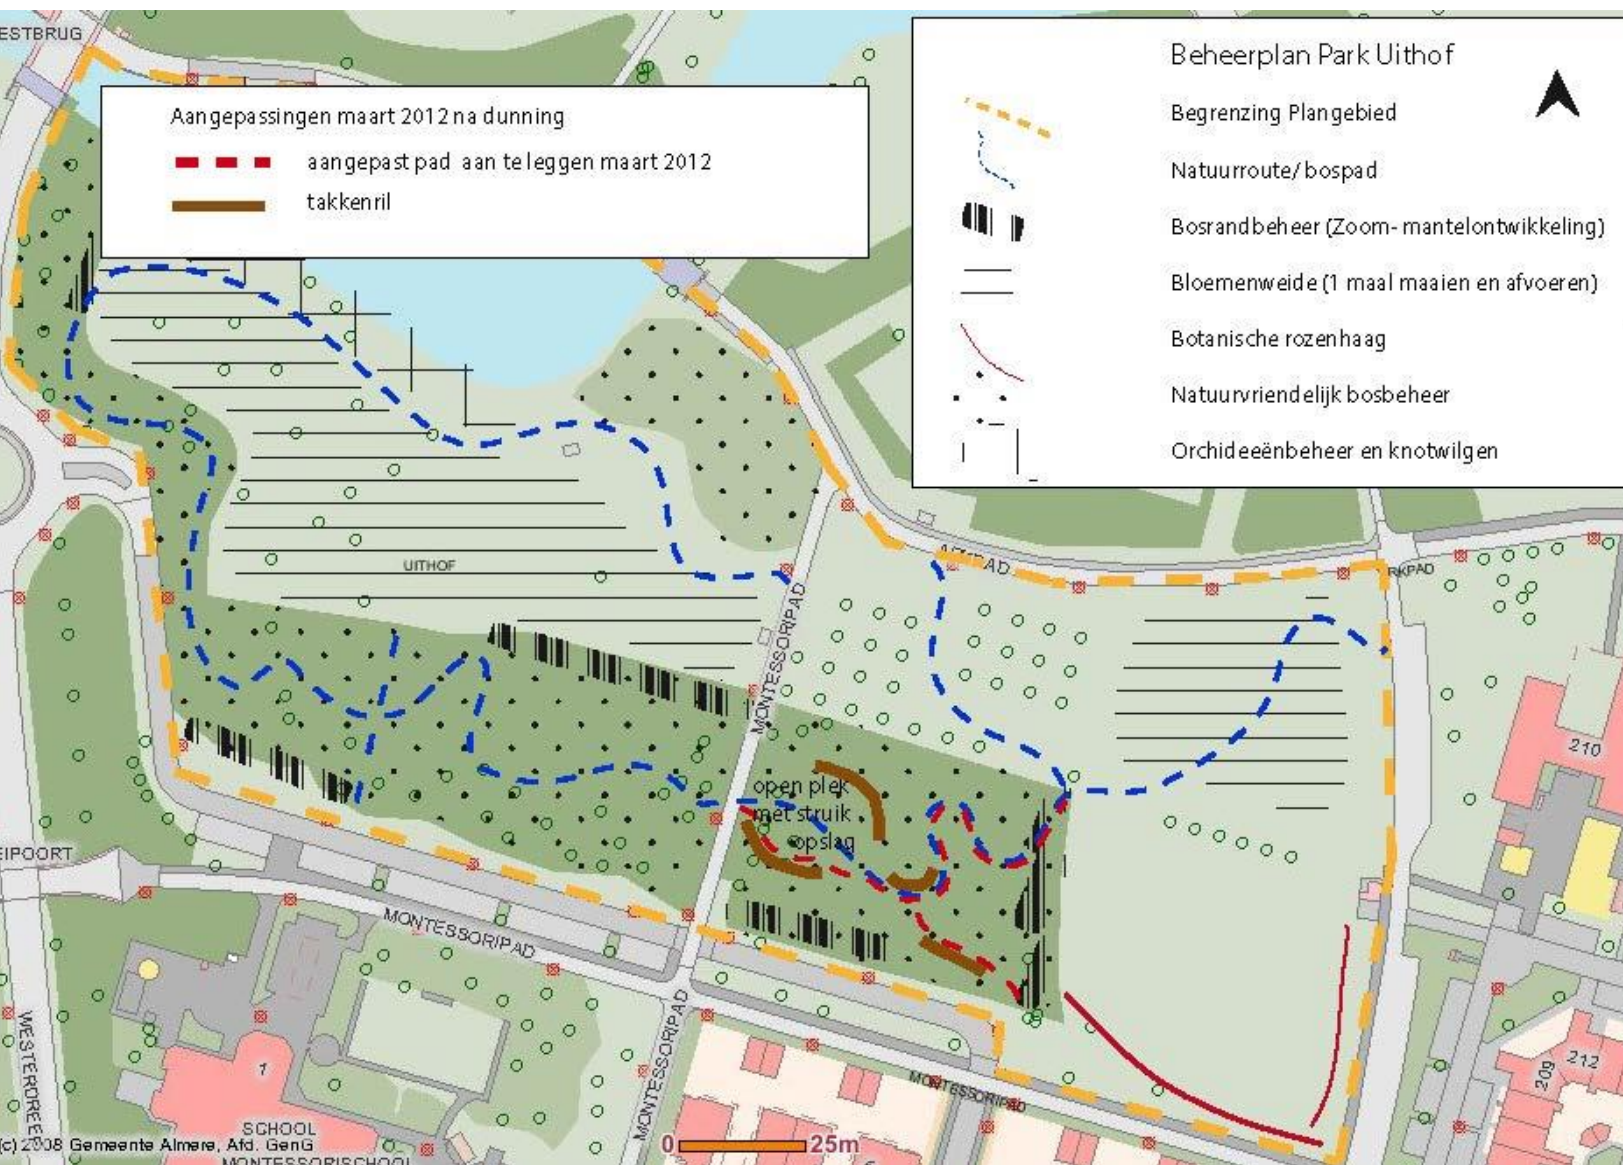

voor meer informatie over het kleinschalig natuurbeheer:
www.parkuithofalmere.nl